
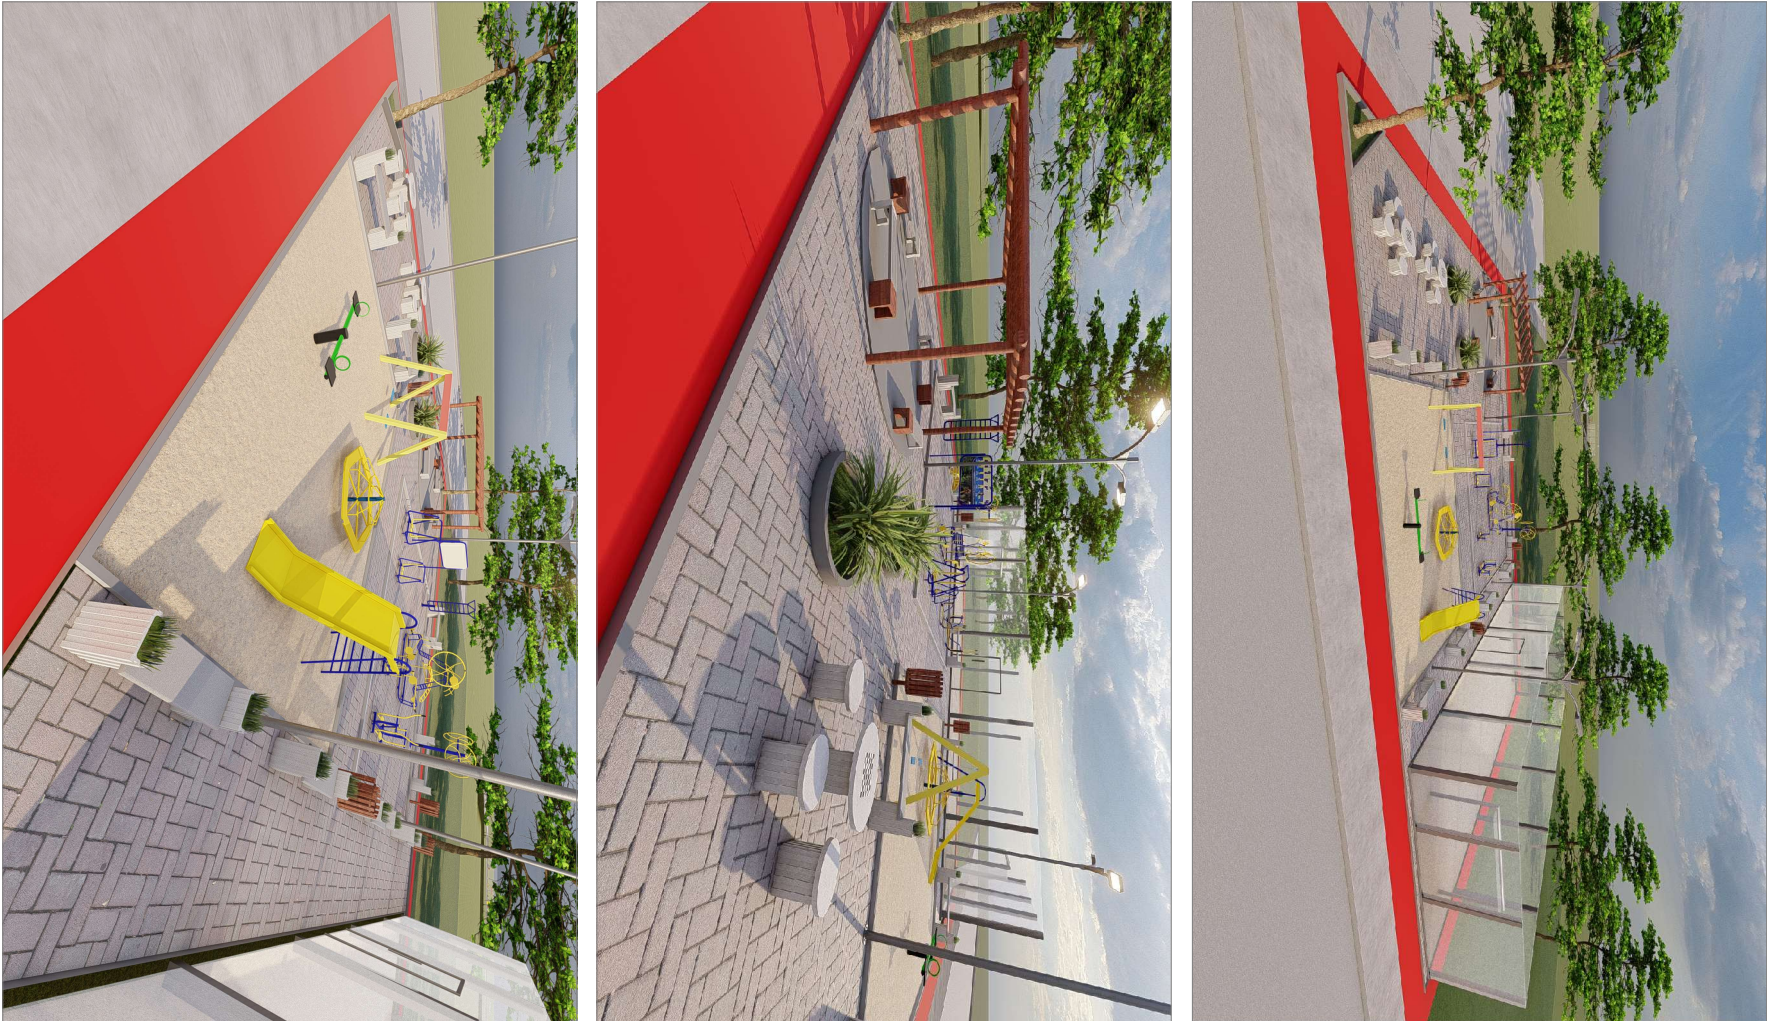


Escala:  
1/125

24

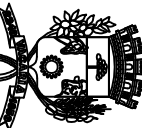

		<b>PREFEITURA MUNICIPAL DE VACARIA/ RS</b> <b>Gestão 2021/2024</b> Secretaria Geral do Governo	
Projeto: <b>Praça Pública</b>		Responsável Técnico:	
Localização: <b>Bairro KM 5</b>	Prancha: <b>02</b>	Conteúdo: <b>Planta Praça</b>	Escala: <b>Desenho</b>