


Fachada

Escala: 1/75

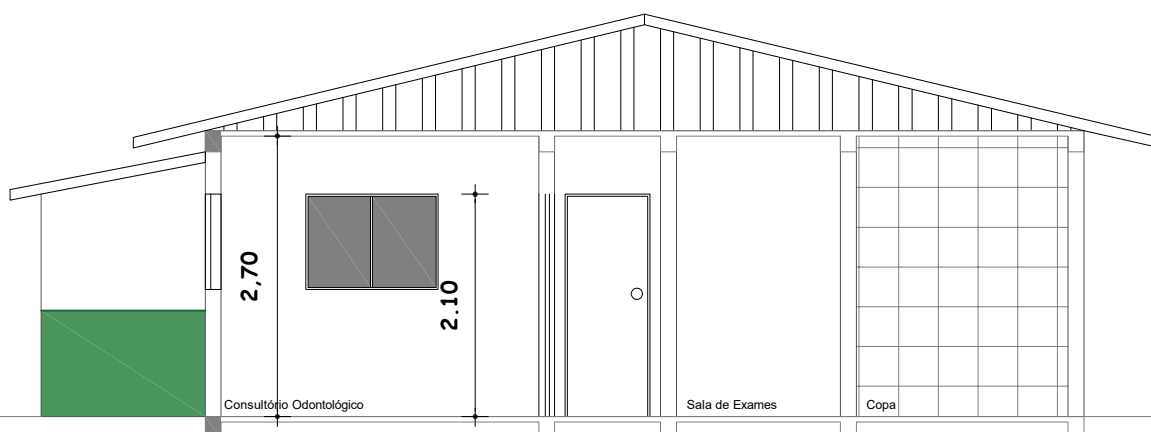

Corte AA

Escala: 1/75



PREFEITURA MUNICIPAL DE VACARIA/ RS

Gestão 2021/2024

Secretaria Geral do Governo

Projeto:

Unidade de Avançada de Saúde

Responsável Técnico:

Virgínia E. Pozza Soares
Arquiteta e Urbanista CAU A184418-0

Localização:

Capela Santa Terezinha

Prancha:

04

Conteúdo:

Fachada e Corte AA

Escala:

Desenho