



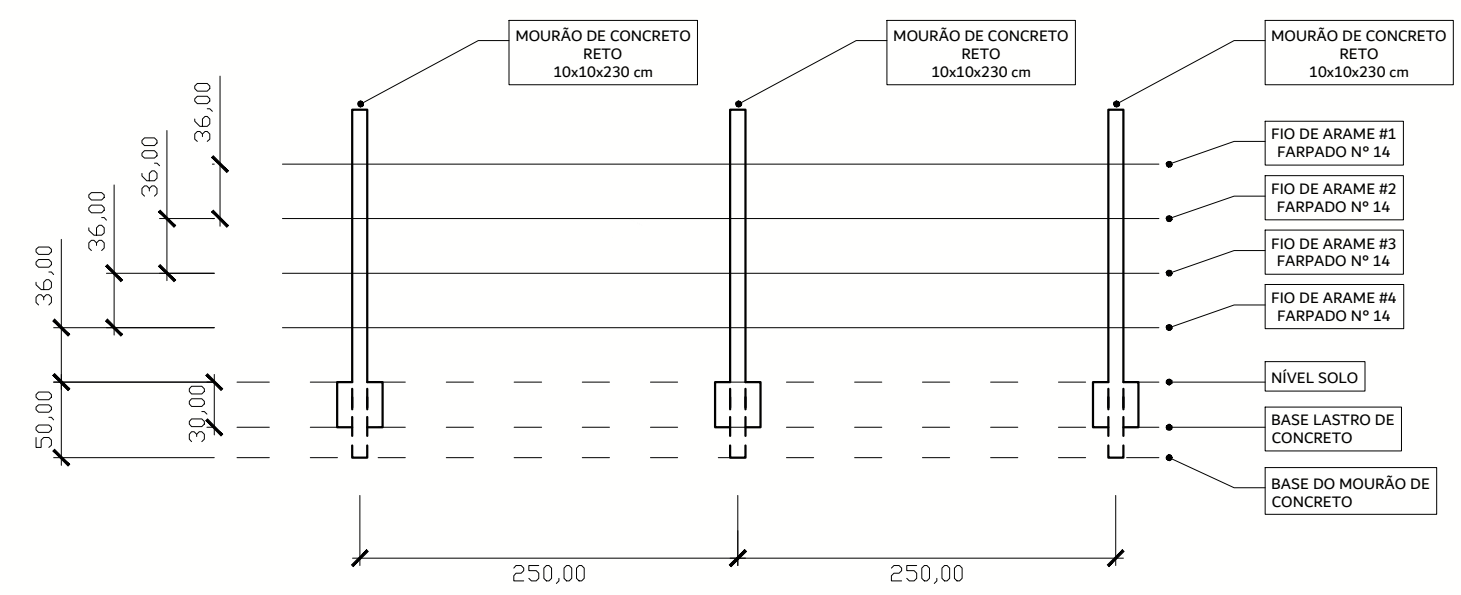

2 Detalhamento 1:50

Comprimento total:	1.639,51 m	1,64 km
Altura livre:	1,80 m	
Seção lastro aprox:	28x28x30 cm	
Seção mourões:	10x10 cm	
Espaçamento:	2,50 m	
Espaçamento fios:	36 cm	
Especif. arame:	Farpado 14 / 16 BWG	

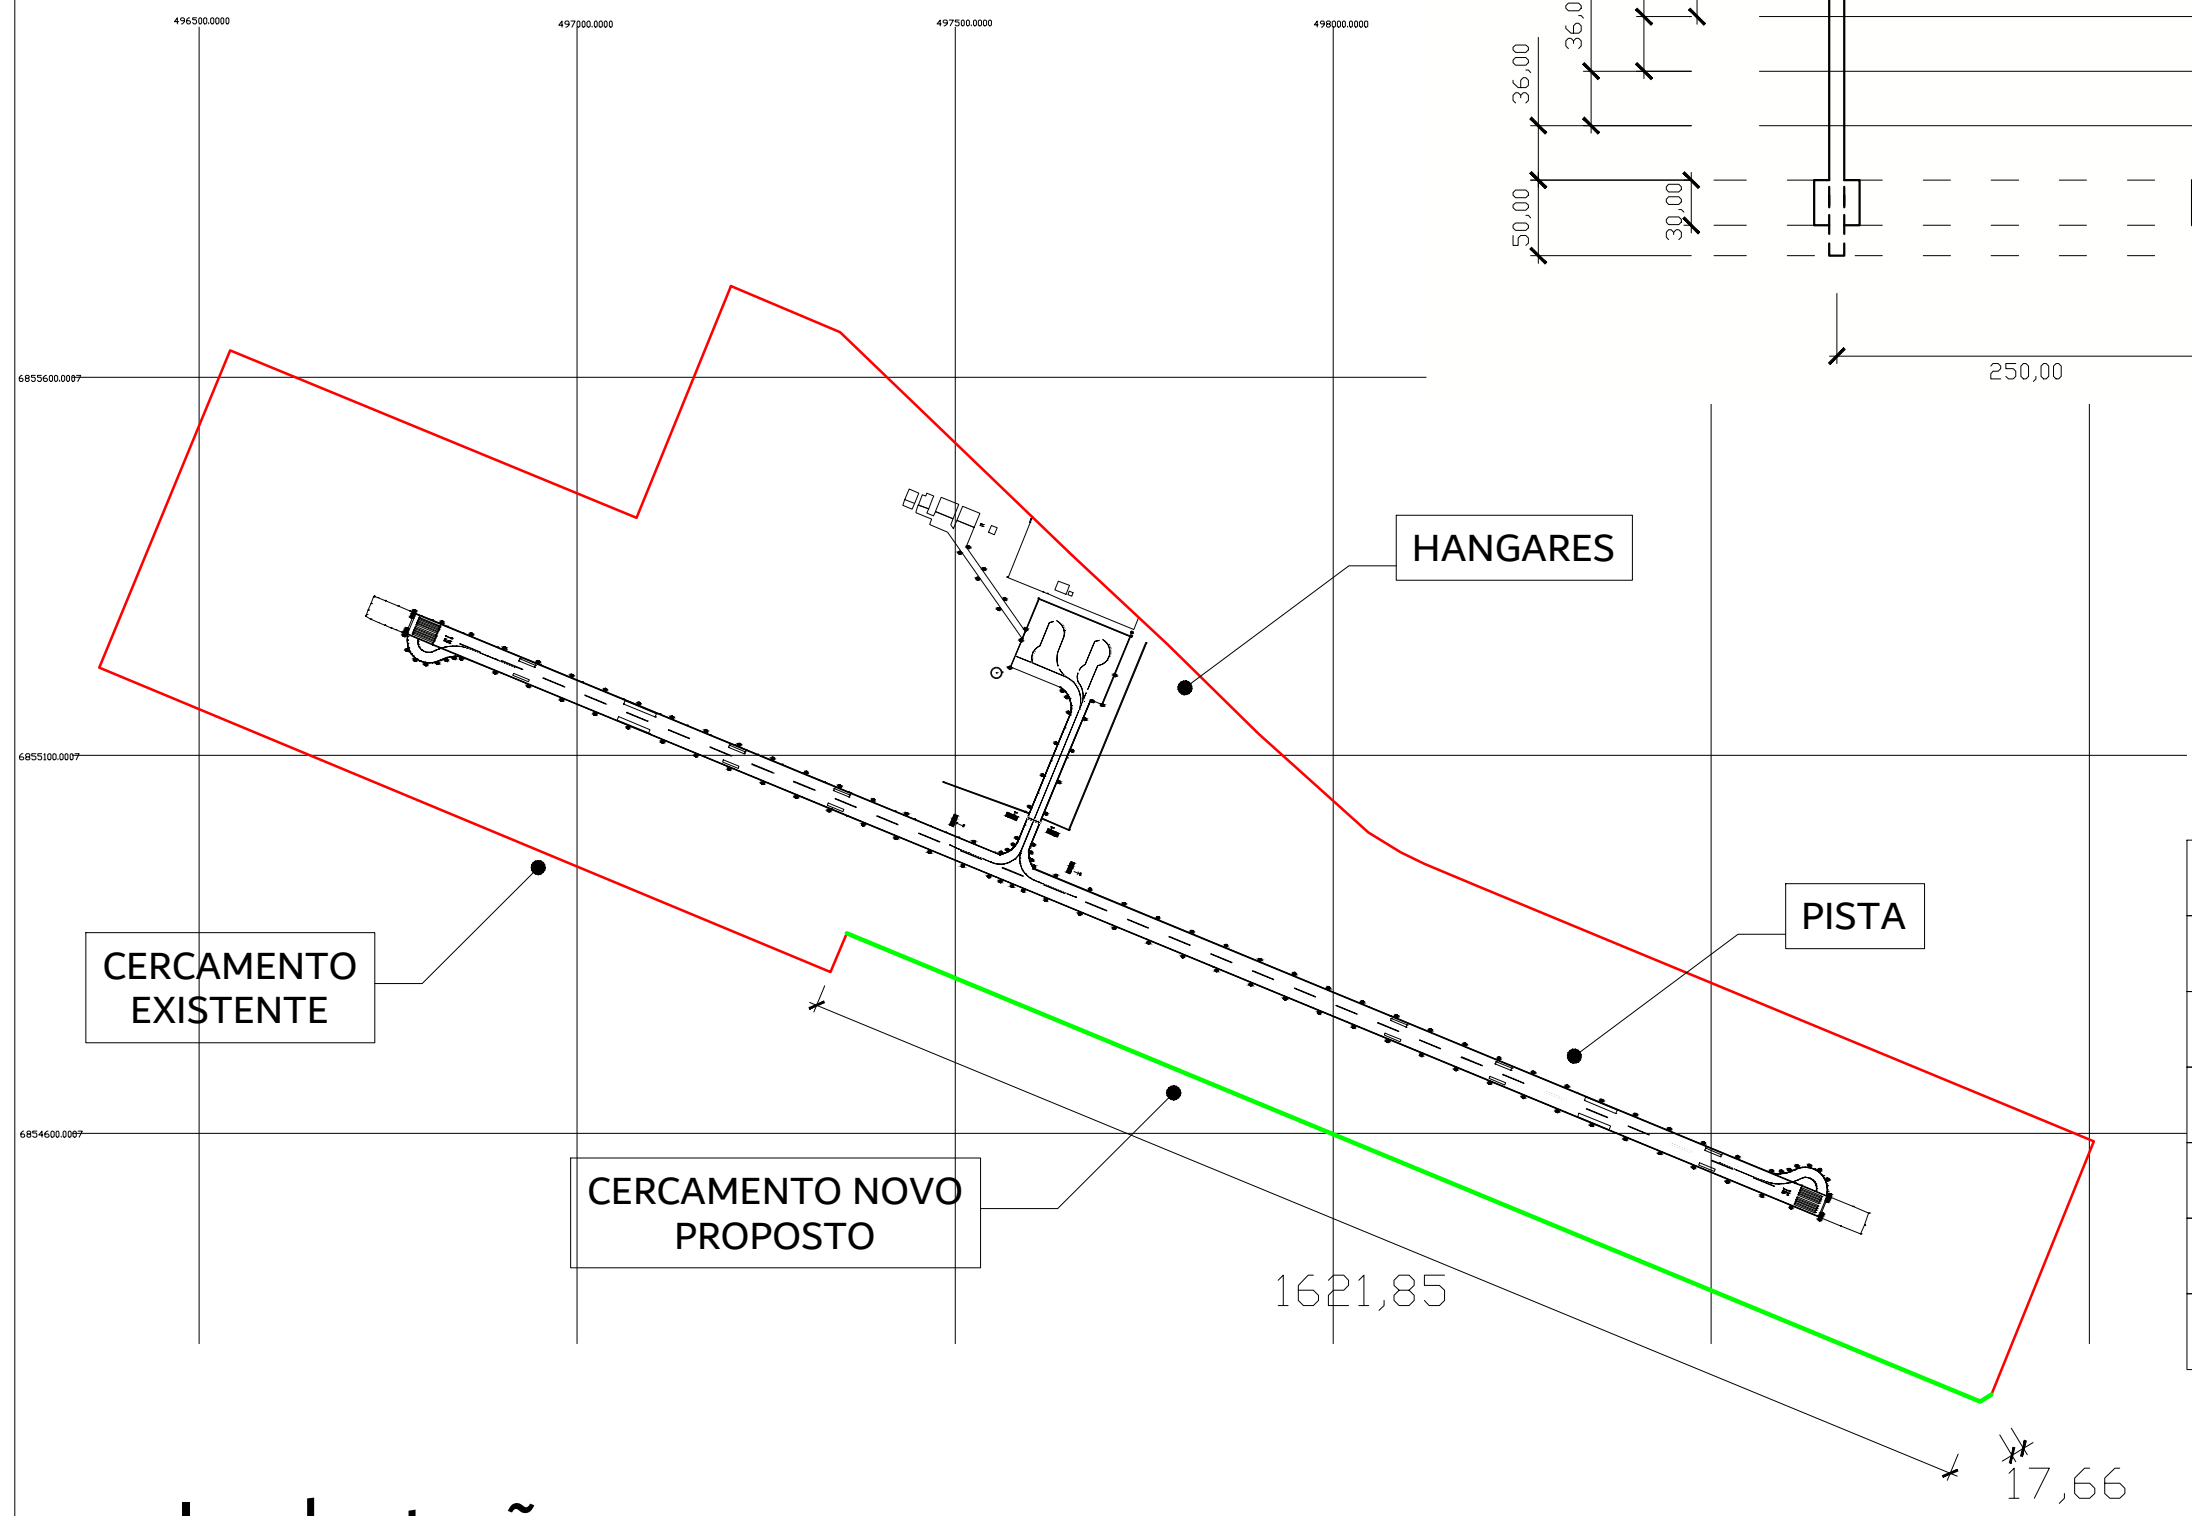

1 Implantação 1:10.000



PREFEITURA MUNICIPAL DE VACARIA / RS
Gestão 2025/2028
Secretaria de Planejamento e Urbanismo

Projeto: Cercamento Aeroporto	Responsável Técnico: Victor P. Bortolon	Desenho: Victor P. Bortolon
Localização: Aeroporto Vacaria Novo	Prancha: 01	Conteúdo: Implantação e Detalhamento
		Escala: Indicada