


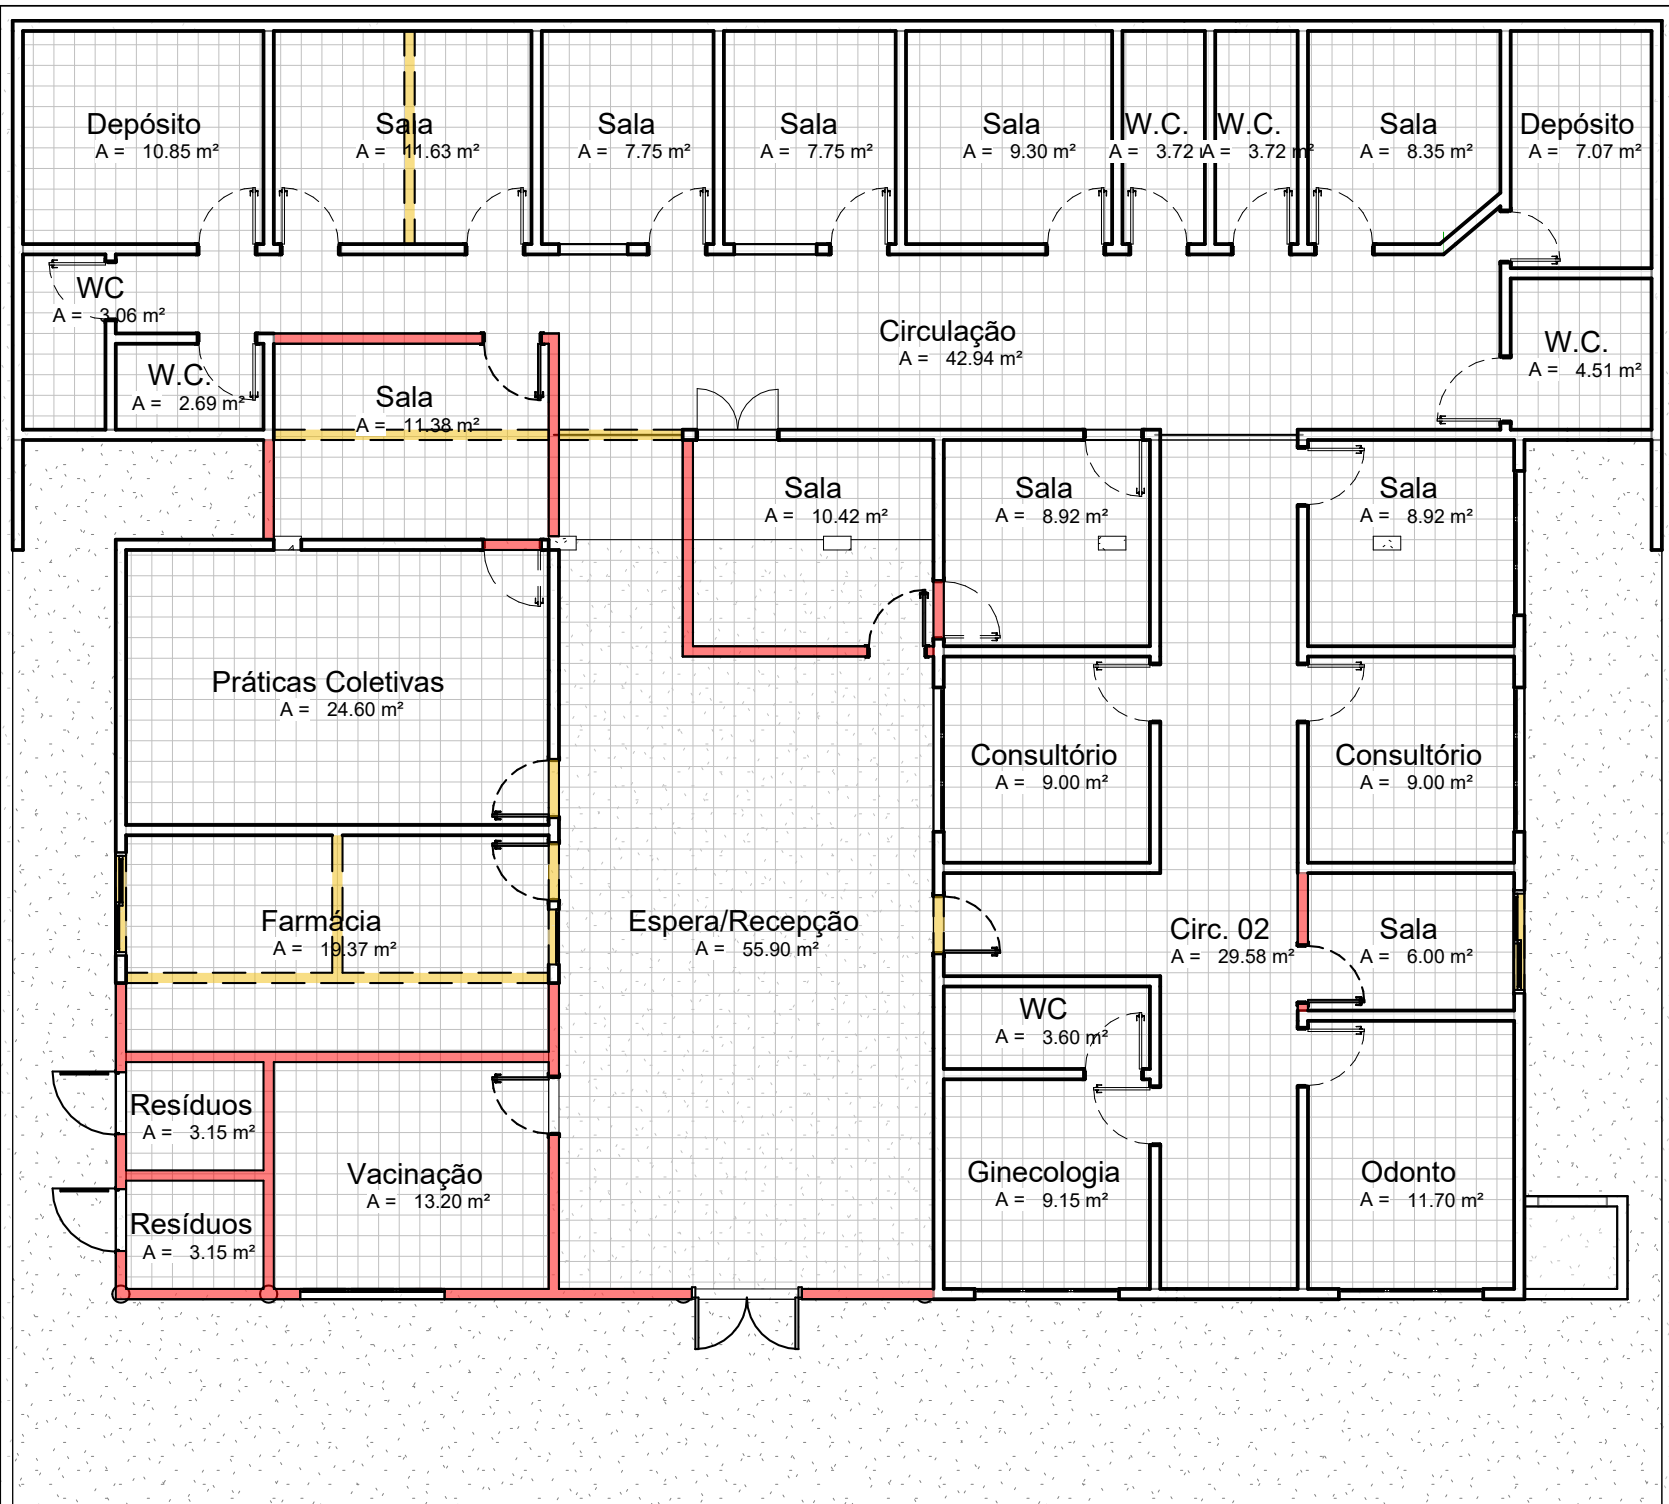

1 Nível 01 Reforma
1:100

VERMELHO = CONSTRUIR
AMARELO = DEMOLIR
BRANCO = MANTER




Secretaria Municipal
de Planejamento
e Urbanismo



2 Vista 3D 01
1:1



3 Vista 3D 02
1:1

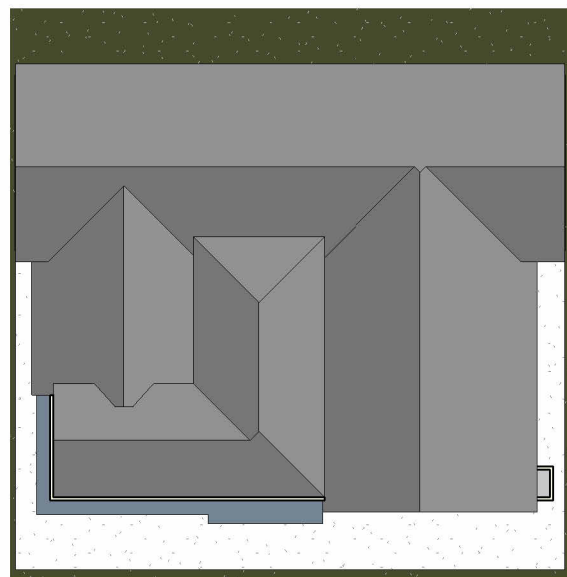


4 Implantação
1:300



PREFEITURA MUNICIPAL DE VACARIA / RS

Gestão 2025/2028
Secretaria de Planejamento e Urbanismo

Projeto:	Reforma ESF Kennedy	Autor do projeto:	Victor P. Bortolon	Folha:	01
Localização:	Rua Reinaldo Barison, 195	Conteúdo:	Planta Reforma	Escala:	Como indicado

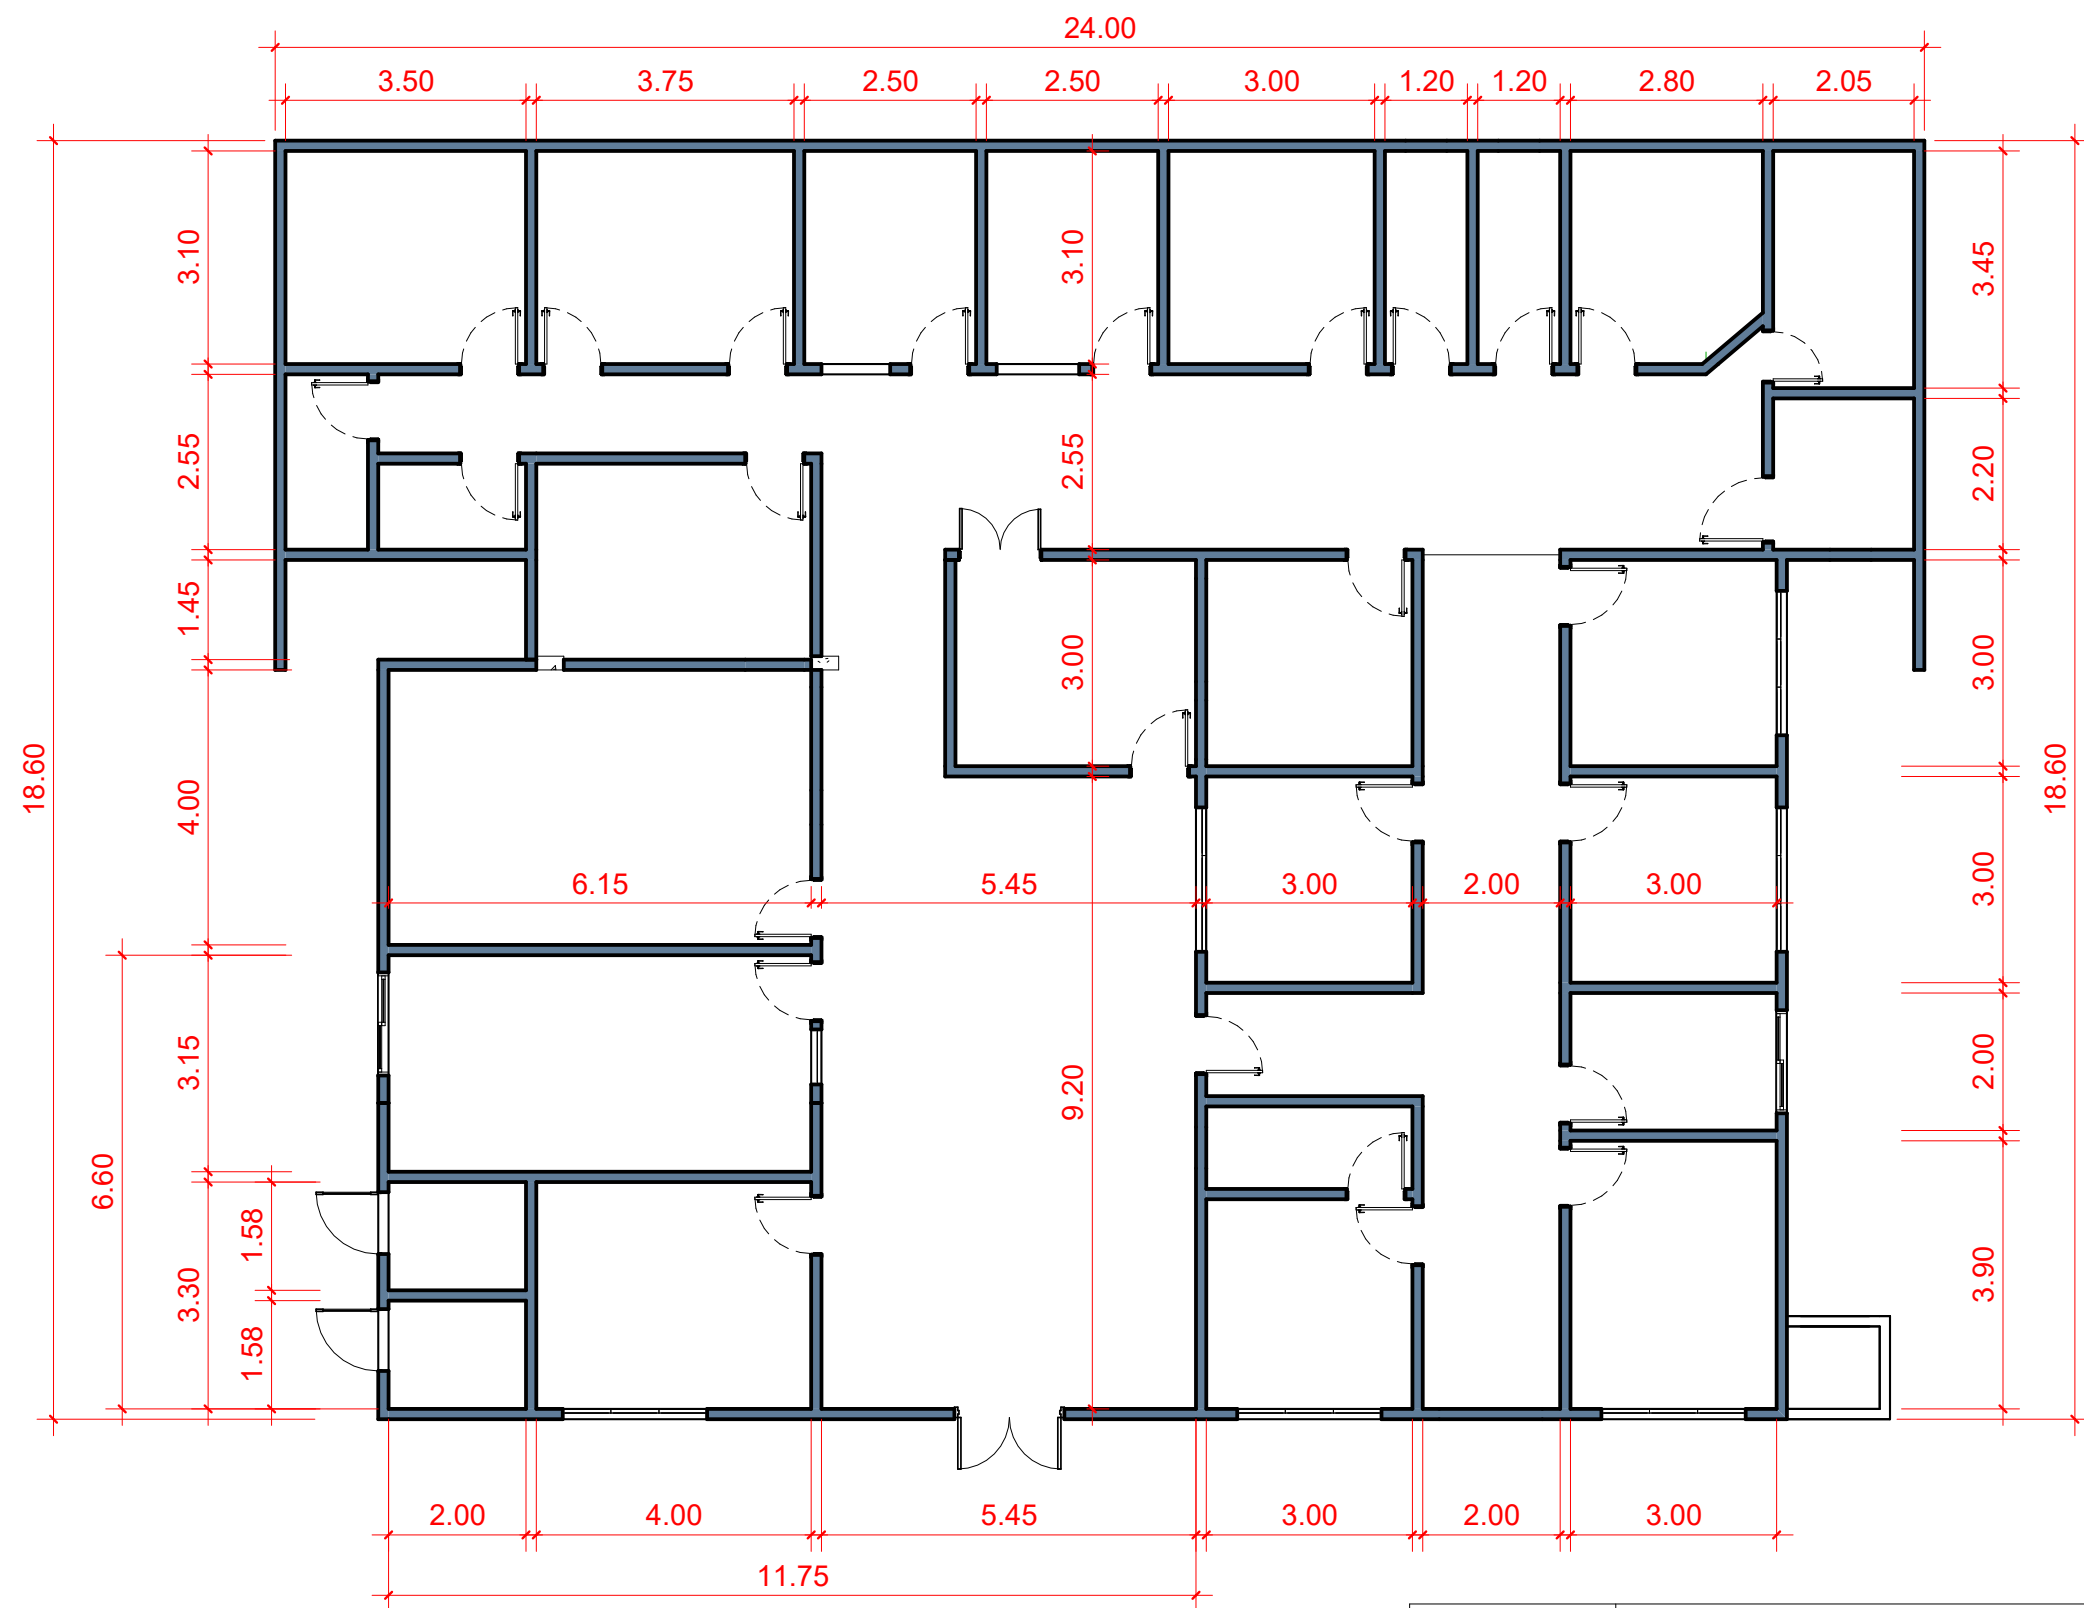

1

Nível 01 Final

1 : 100



Secretaria Municipal
de Planejamento
e Urbanismo



PREFEITURA MUNICIPAL DE VACARIA / RS

Gestão 2025/2028
Secretaria de Planejamento e Urbanismo

Projeto:	Reforma ESF Kennedy	Autor do projeto:	Victor P. Bortolon	Folha:	02
Localização:	Rua Reinaldo Barison, 195	Conteúdo:	Planta Final	Escala:	1 : 100